


COMMUNE DE VARS-SUR-ROSEIX DEPARTEMENT DE LA CORREZE

PLAN LOCAL D'URBANISME

PIECE N°5.2 : RESEAU D'ALIMENTATION EN EAU POTABLE

P.L.U DE LA COMMUNE DE VARS-SUR-ROSEIX RESEAU D'ALIMENTATION EN EAU POTABLE	
ARRETE LE	APPROUVE LE
Signature et cachet de la Mairie	

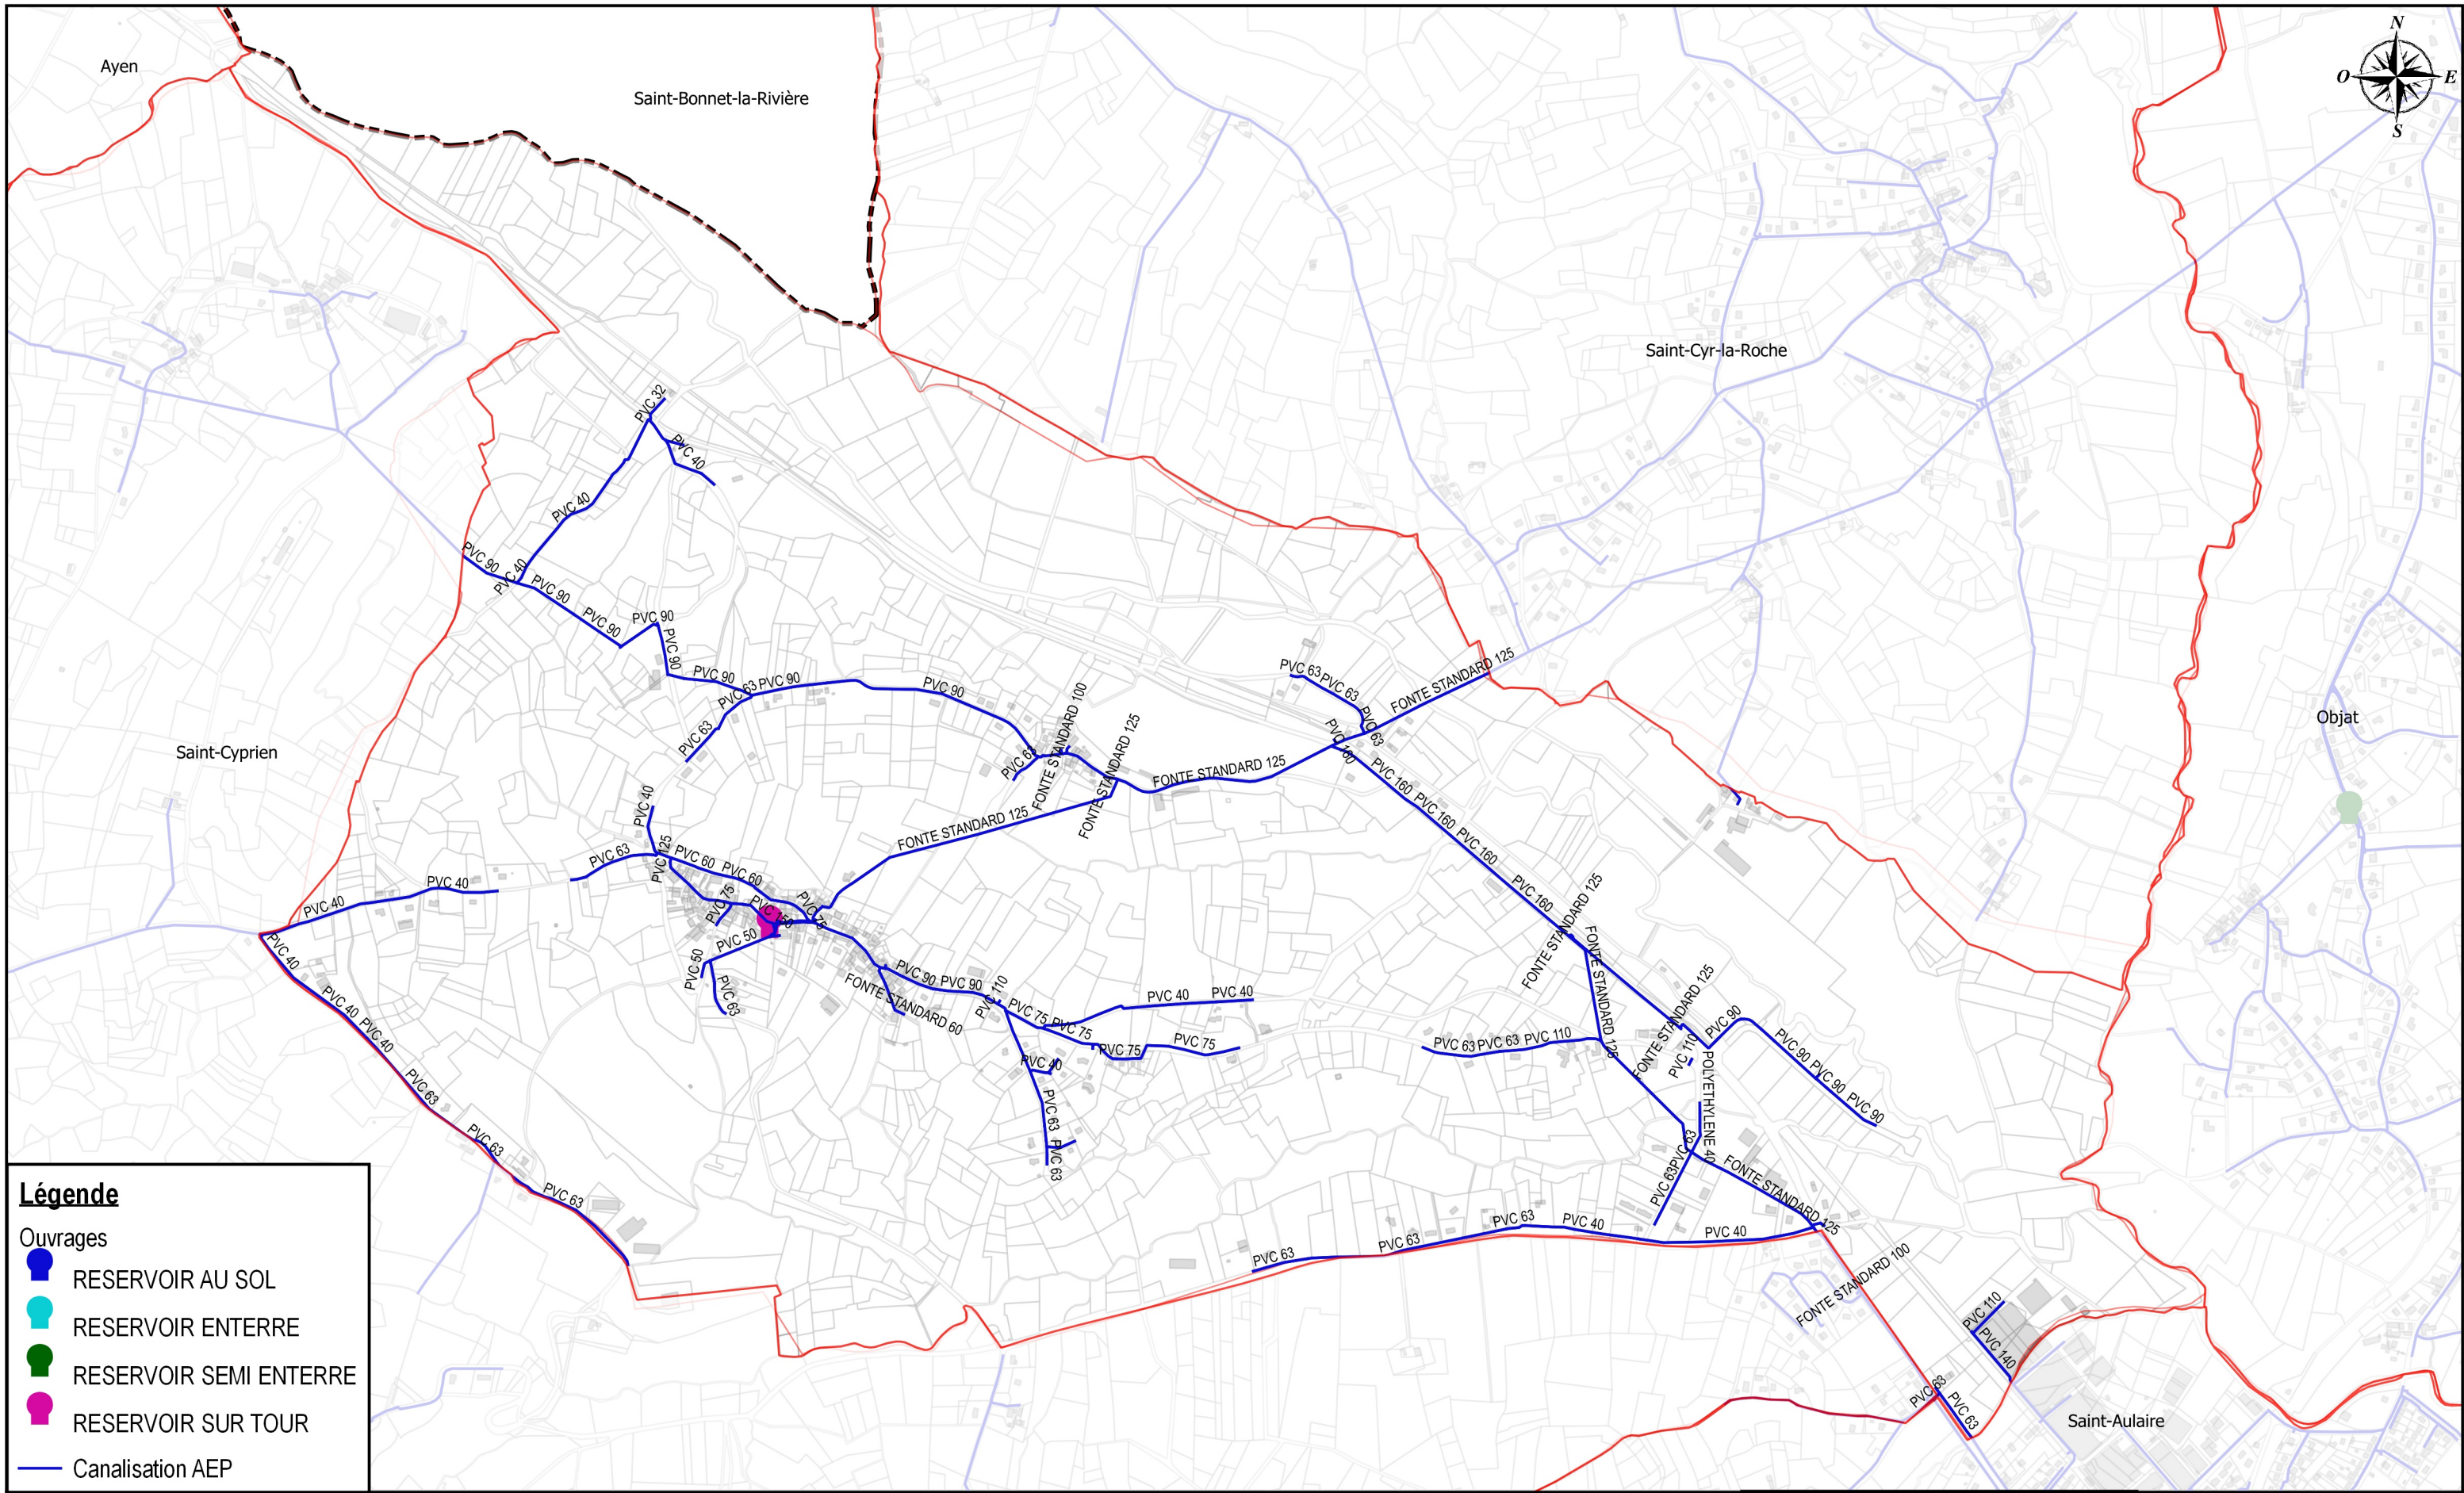

Légende

Ouvrages

- RESERVOIR AU SOL
- RESERVOIR ENTERRE
- RESERVOIR SEMI ENTERRE
- RESERVOIR SUR TOUR
- Canalisations AEP

Commune de Vars sur Roseix

Plan du réseau d'eau potable

PROJECTION : sans projection

ECHELLE : 1/11000

DATE : 22/11/2018

NUMERO D'AFFAIRE : E16061

