


COMMUNE DE VARS-SUR-ROSEIX
DEPARTEMENT DE LA CORREZE

PLAN LOCAL D'URBANISME

PIECE N°5.6 : DROIT DE PREEMPTION URBAIN

P.L.U DE LA COMMUNE DE VARS-SUR-ROSEIX EXPOSITION AU PLOMB	
ARRETE LE	APPROUVE LE
Signature et cachet de la Mairie	

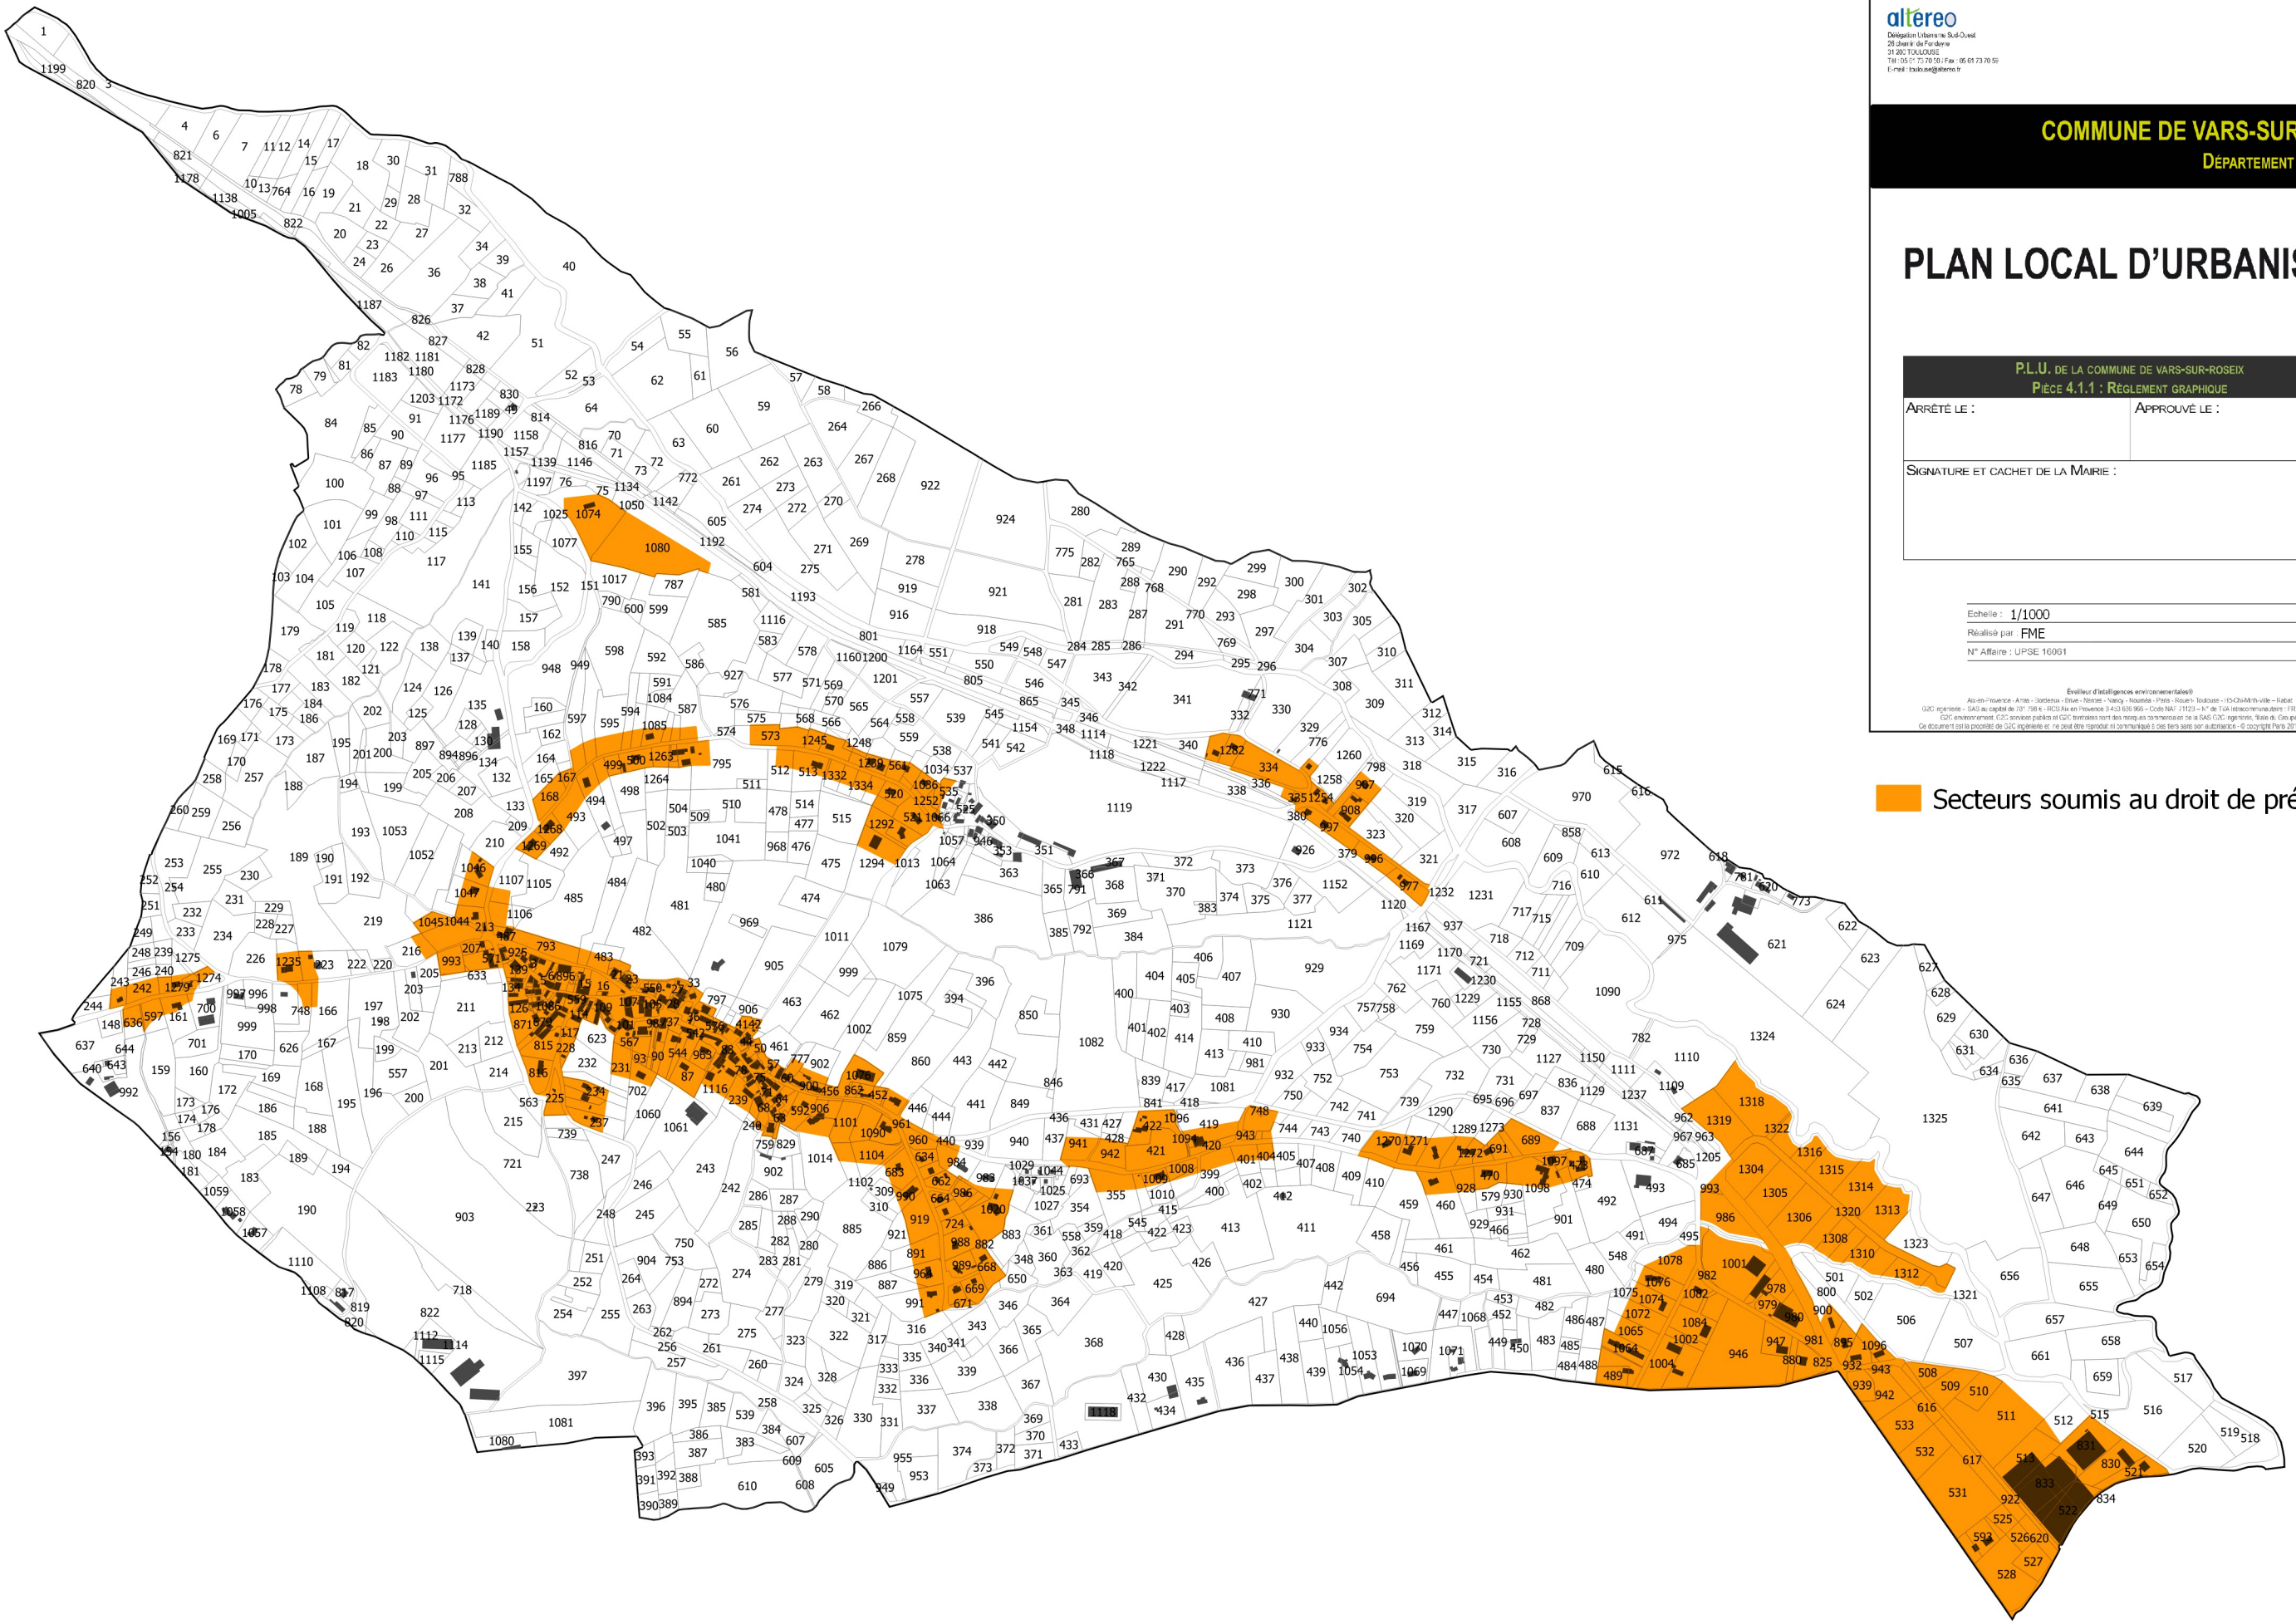

altereo
 Délégation Urbaine Sud-Ouest
 31 200 TRAILOUSE
 Tél. 05 07 73 70 58 / Fax. 05 07 73 70 55
 E-mail : t.bubo@altereo.fr

COMMUNE DE VARS-SUR-ROSEIX
 DÉPARTEMENT DE CORREZE

PLAN LOCAL D'URBANISME

P.L.U. DE LA COMMUNE DE VARS-SUR-ROSEIX
PIÈCE 4.1.1 : RÉGLEMENT GRAPHIQUE

ARRÊTÉ LE :

APPROUVÉ LE :

SIGNATURE ET CACHET DE LA MAIRIE :

Echelle : **1/1000**

Réalisé par **FME**

N° Affaire : UPSE 16061

Évaluateur d'intelligences environnementales®

Aix-en-Provence - Arles - Bordeaux - Brest - Clermont - Nancy - Nîmes - Paris - Rouen - Toulouse - Valenciennes - Ville - Rabat

GIC Ingénierie - SAS au capital de 70 798 € - RCS Nan en Provence 343 651 966 - Code NAJ : 11231 - N° de TVA intracommunautaire : FR 75 433 886 563

©2017 environnement GIC Ingénierie publie ce document sous le régime de transmission de SAS GIC Ingénierie, filiale de GIC en France.

Ce document est la propriété de GIC Ingénierie et ne doit être reproduit ni communiqué à des tiers sans son autorisation. © copyright Paris 2015 GIC Ingénierie

Secteurs soumis au droit de préemption